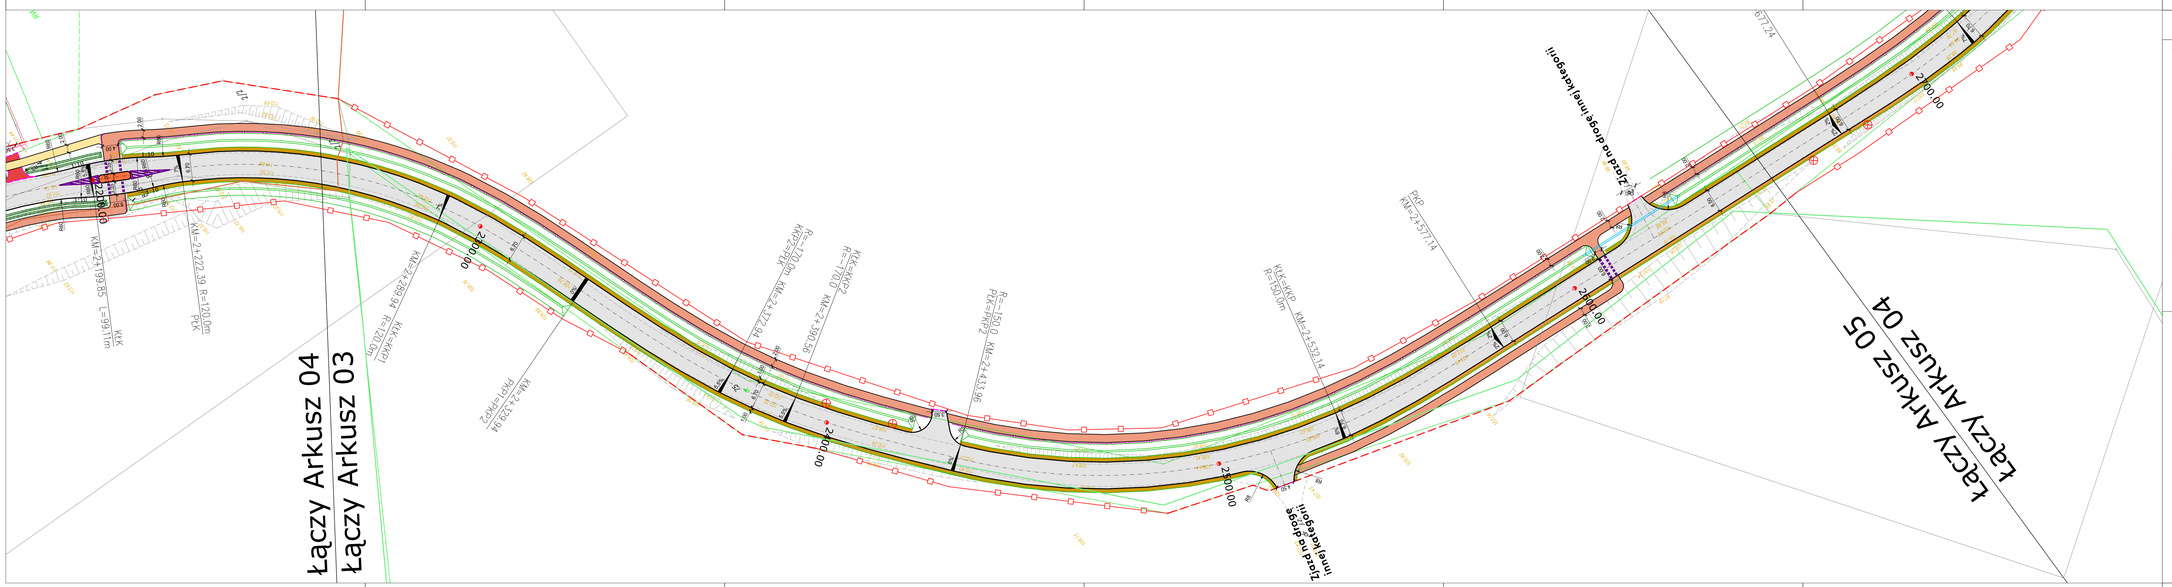
Łączy Arkusz 04
Łączy Arkusz 03
Łączy Arkusz 05
Łączy Arkusz 04
Złącze do drogi innej kategorii
Złącze do drogi innej kategorii
KLK
PKT
KM=2+199,85
L=99,11m
KM=2+222,39
R=120,0m
KM=2+289,94
R=120,00m
KM=2+321,94
PKT=PKZ
KM=2+370,94
R=-170,00m
KM=2+390,94
R=-170,0
KM=2+433,96
R=150,0m
PKZ=PKK
KM=2+530,14
R=150,0m
KKK=KKP
KM=2+571,14
PKP
KM=2+671,24
2+200,00
2+200,00
2+200,00