


"AUGUST" ul. WROCLAW	
NAZWA OBIEKTU: Rozbud	
Dopie	
od i	
Tytuł RYSUNKU:	
PROJEKTANT mgr inż. JACEK HEJDUK	
BRANŻA DROGOWA	
SPRAWDZ mgr inż. ARTUR JUSZCZYŃSKI	
BRANŻA DROGOWA	
STADIUM: Uzupełnienie	
Prac. Budowlany	
Proj. Wykonawczy	

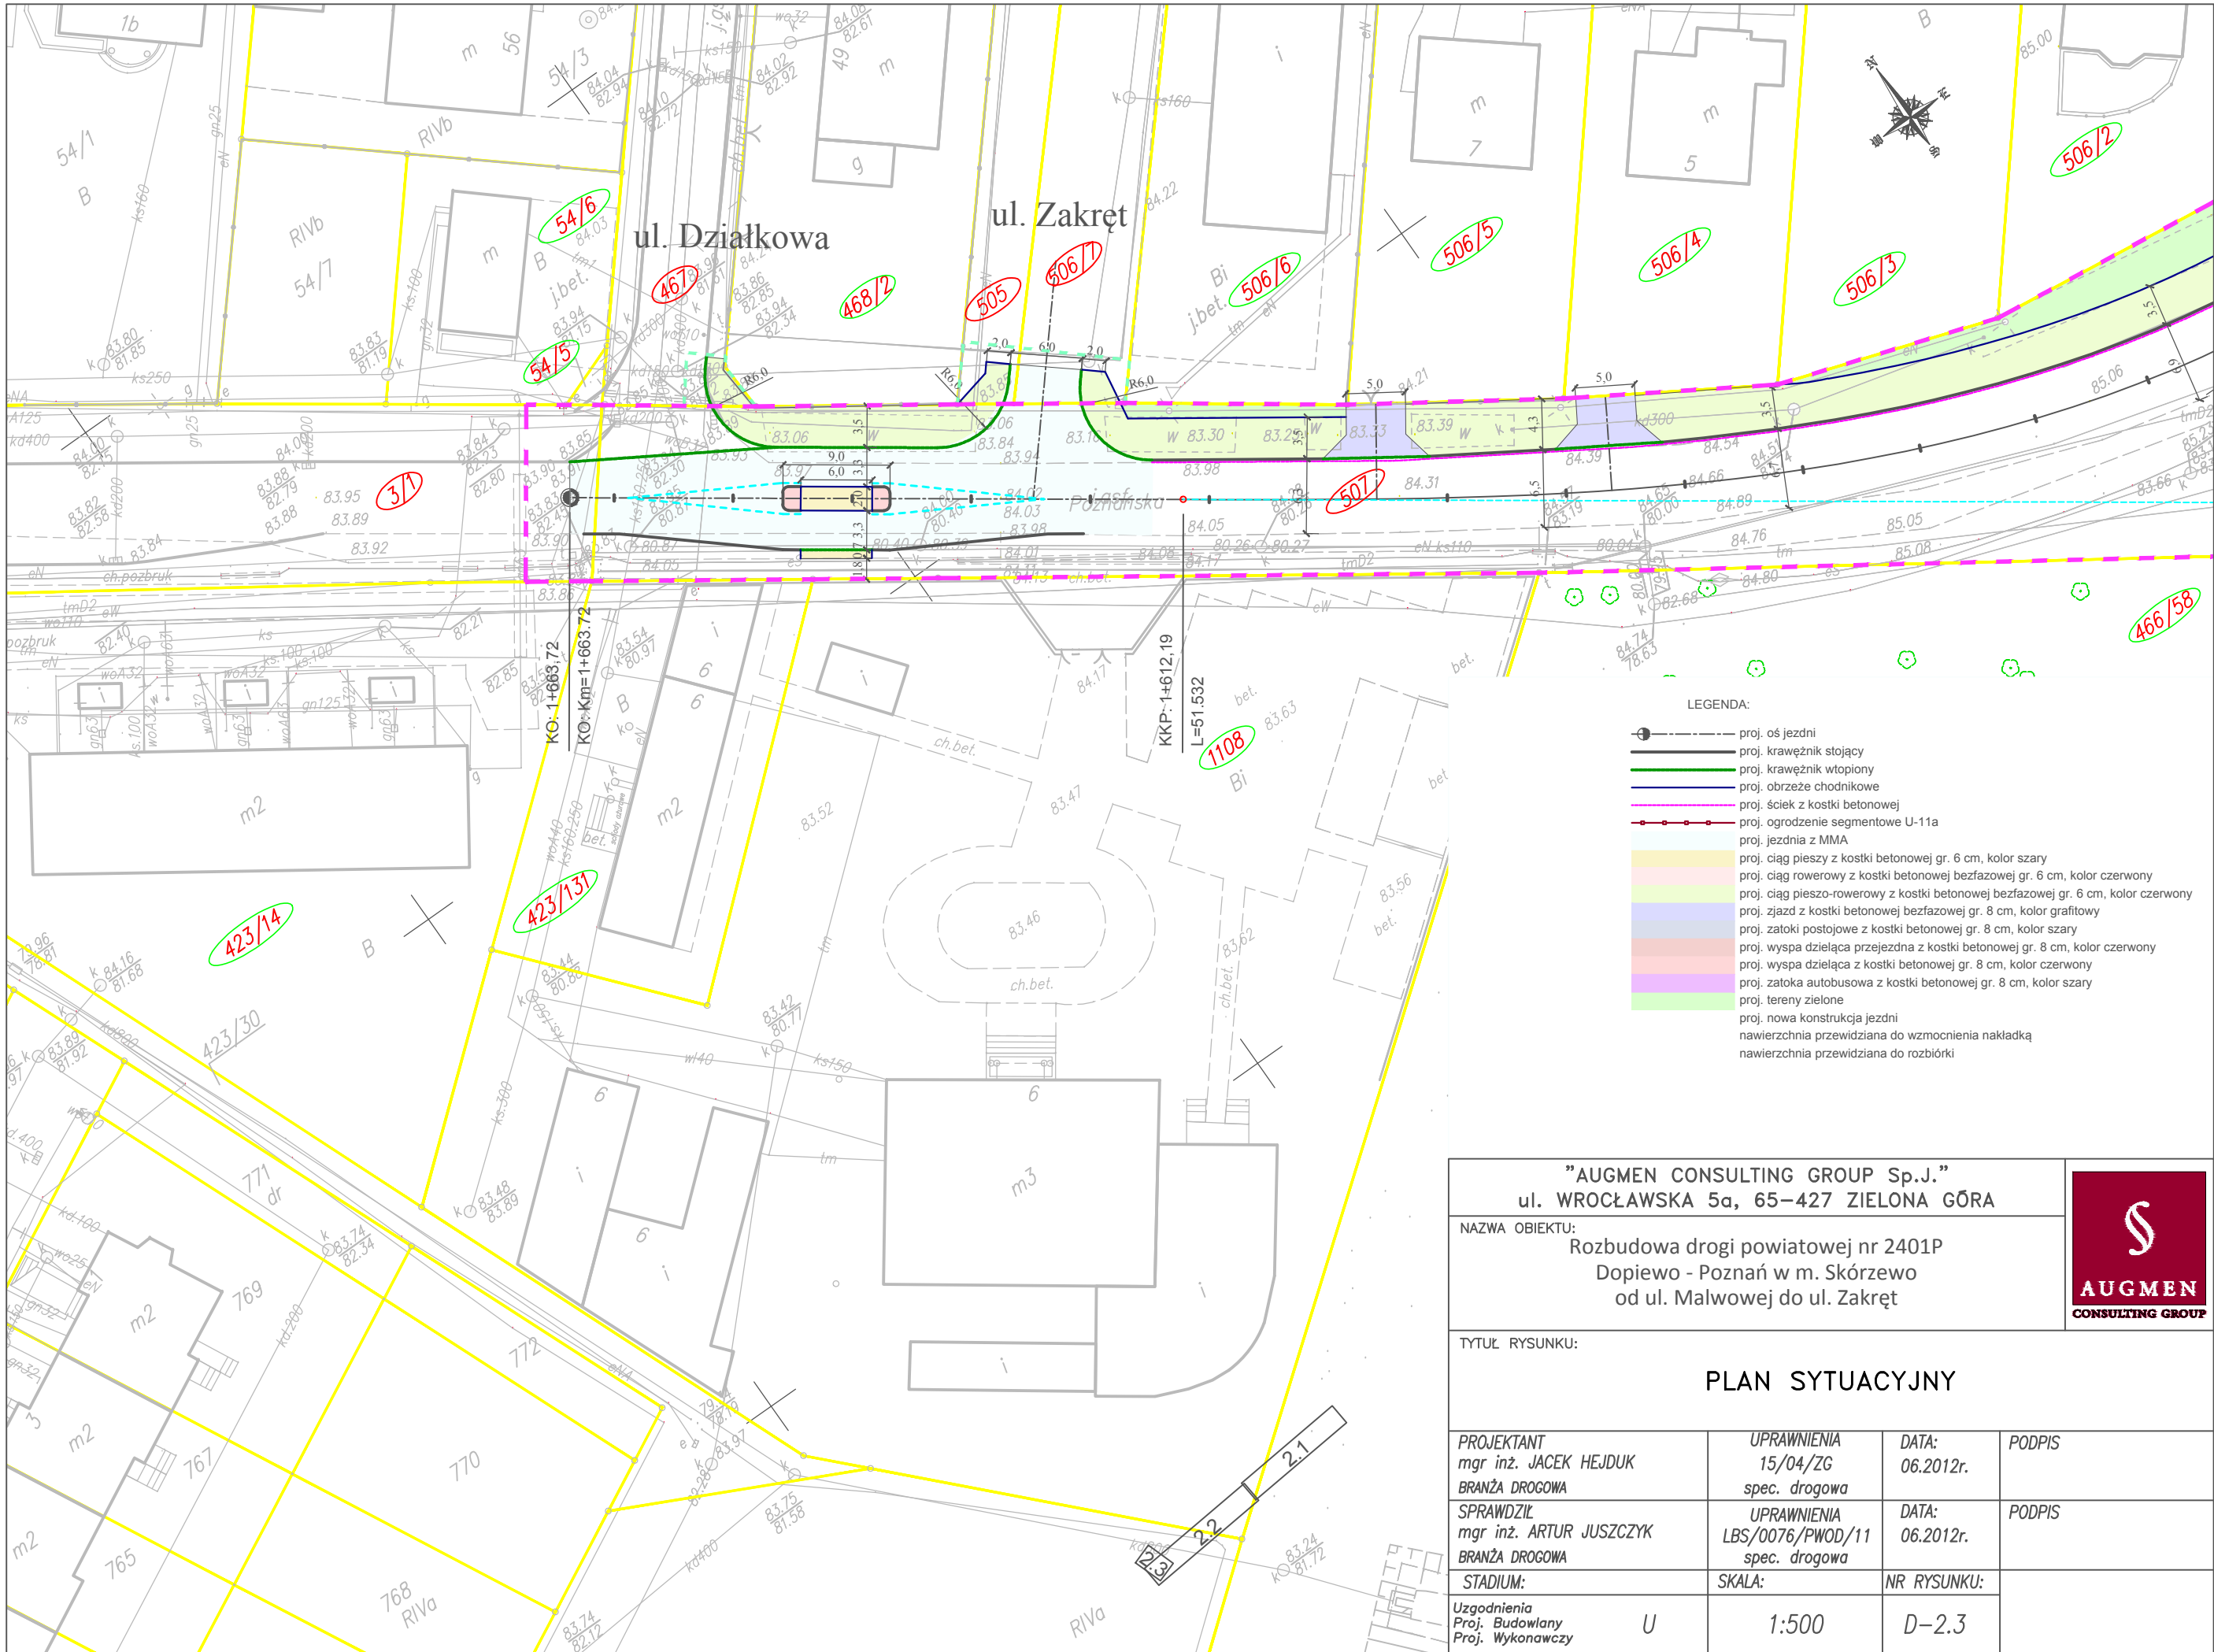

LEGENDA:

- proj. oś jezdni
- proj. krawężnik stojący
- proj. krawężnik wtopiony
- proj. obrzeże chodnikowe
- proj. ściek z kostki betonowej
- proj. ogrodzenie segmentowe U-11a
- proj. jezdnia z MMA
- proj. ciąg pieszy z kostki betonowej gr. 6 cm, kolor szary
- proj. ciąg rowerowy z kostki betonowej bezfazowej gr. 6 cm, kolor czerwony
- proj. ciąg pieszo-rowerowy z kostki betonowej bezfazowej gr. 6 cm, kolor czerwony
- proj. zjazd z kostki betonowej bezfazowej gr. 8 cm, kolor grafitowy
- proj. zatoki postojowe z kostki betonowej gr. 8 cm, kolor szary
- proj. wyspa dzieląca przejezdna z kostki betonowej gr. 8 cm, kolor czerwony
- proj. wyspa dzieląca z kostki betonowej gr. 8 cm, kolor czerwony
- proj. zatoka autobusowa z kostki betonowej gr. 8 cm, kolor szary
- proj. tereny zielone
- proj. nowa konstrukcja jezdni
- nawierzchnia przewidziana do wzmocnienia nakładką
- nawierzchnia przewidziana do rozbiórki

"AUGMEN CONSULTING GROUP Sp.J."
ul. WROCŁAWSKA 5a, 65-427 ZIELONA GÓRA

NAZWA OBIEKTU:
Rozbudowa drogi powiatowej nr 2401P
Dopiewo - Poznań w m. Skórzewo
od ul. Malwowej do ul. Zakręt



TYTUŁ RYSUNKU:

PLAN SYTUACYJNY

PROJEKTANT mgr inż. JACEK HEJDUK BRANŻA DROGOWA	UPRAWNIENIA 15/04/ZG spec. drogowa	DATA: 06.2012r.	PODPIS
SPRAWDZIŁ mgr inż. ARTUR JUSZCZYK BRANŻA DROGOWA	UPRAWNIENIA LBS/0076/PWOD/11 spec. drogowa	DATA: 06.2012r.	PODPIS
STADIUM:	SKALA:	NR RYSUNKU:	
Uzgodnienia Proj. Budowlany Proj. Wykonawczy	U	1:500	D-2.3