



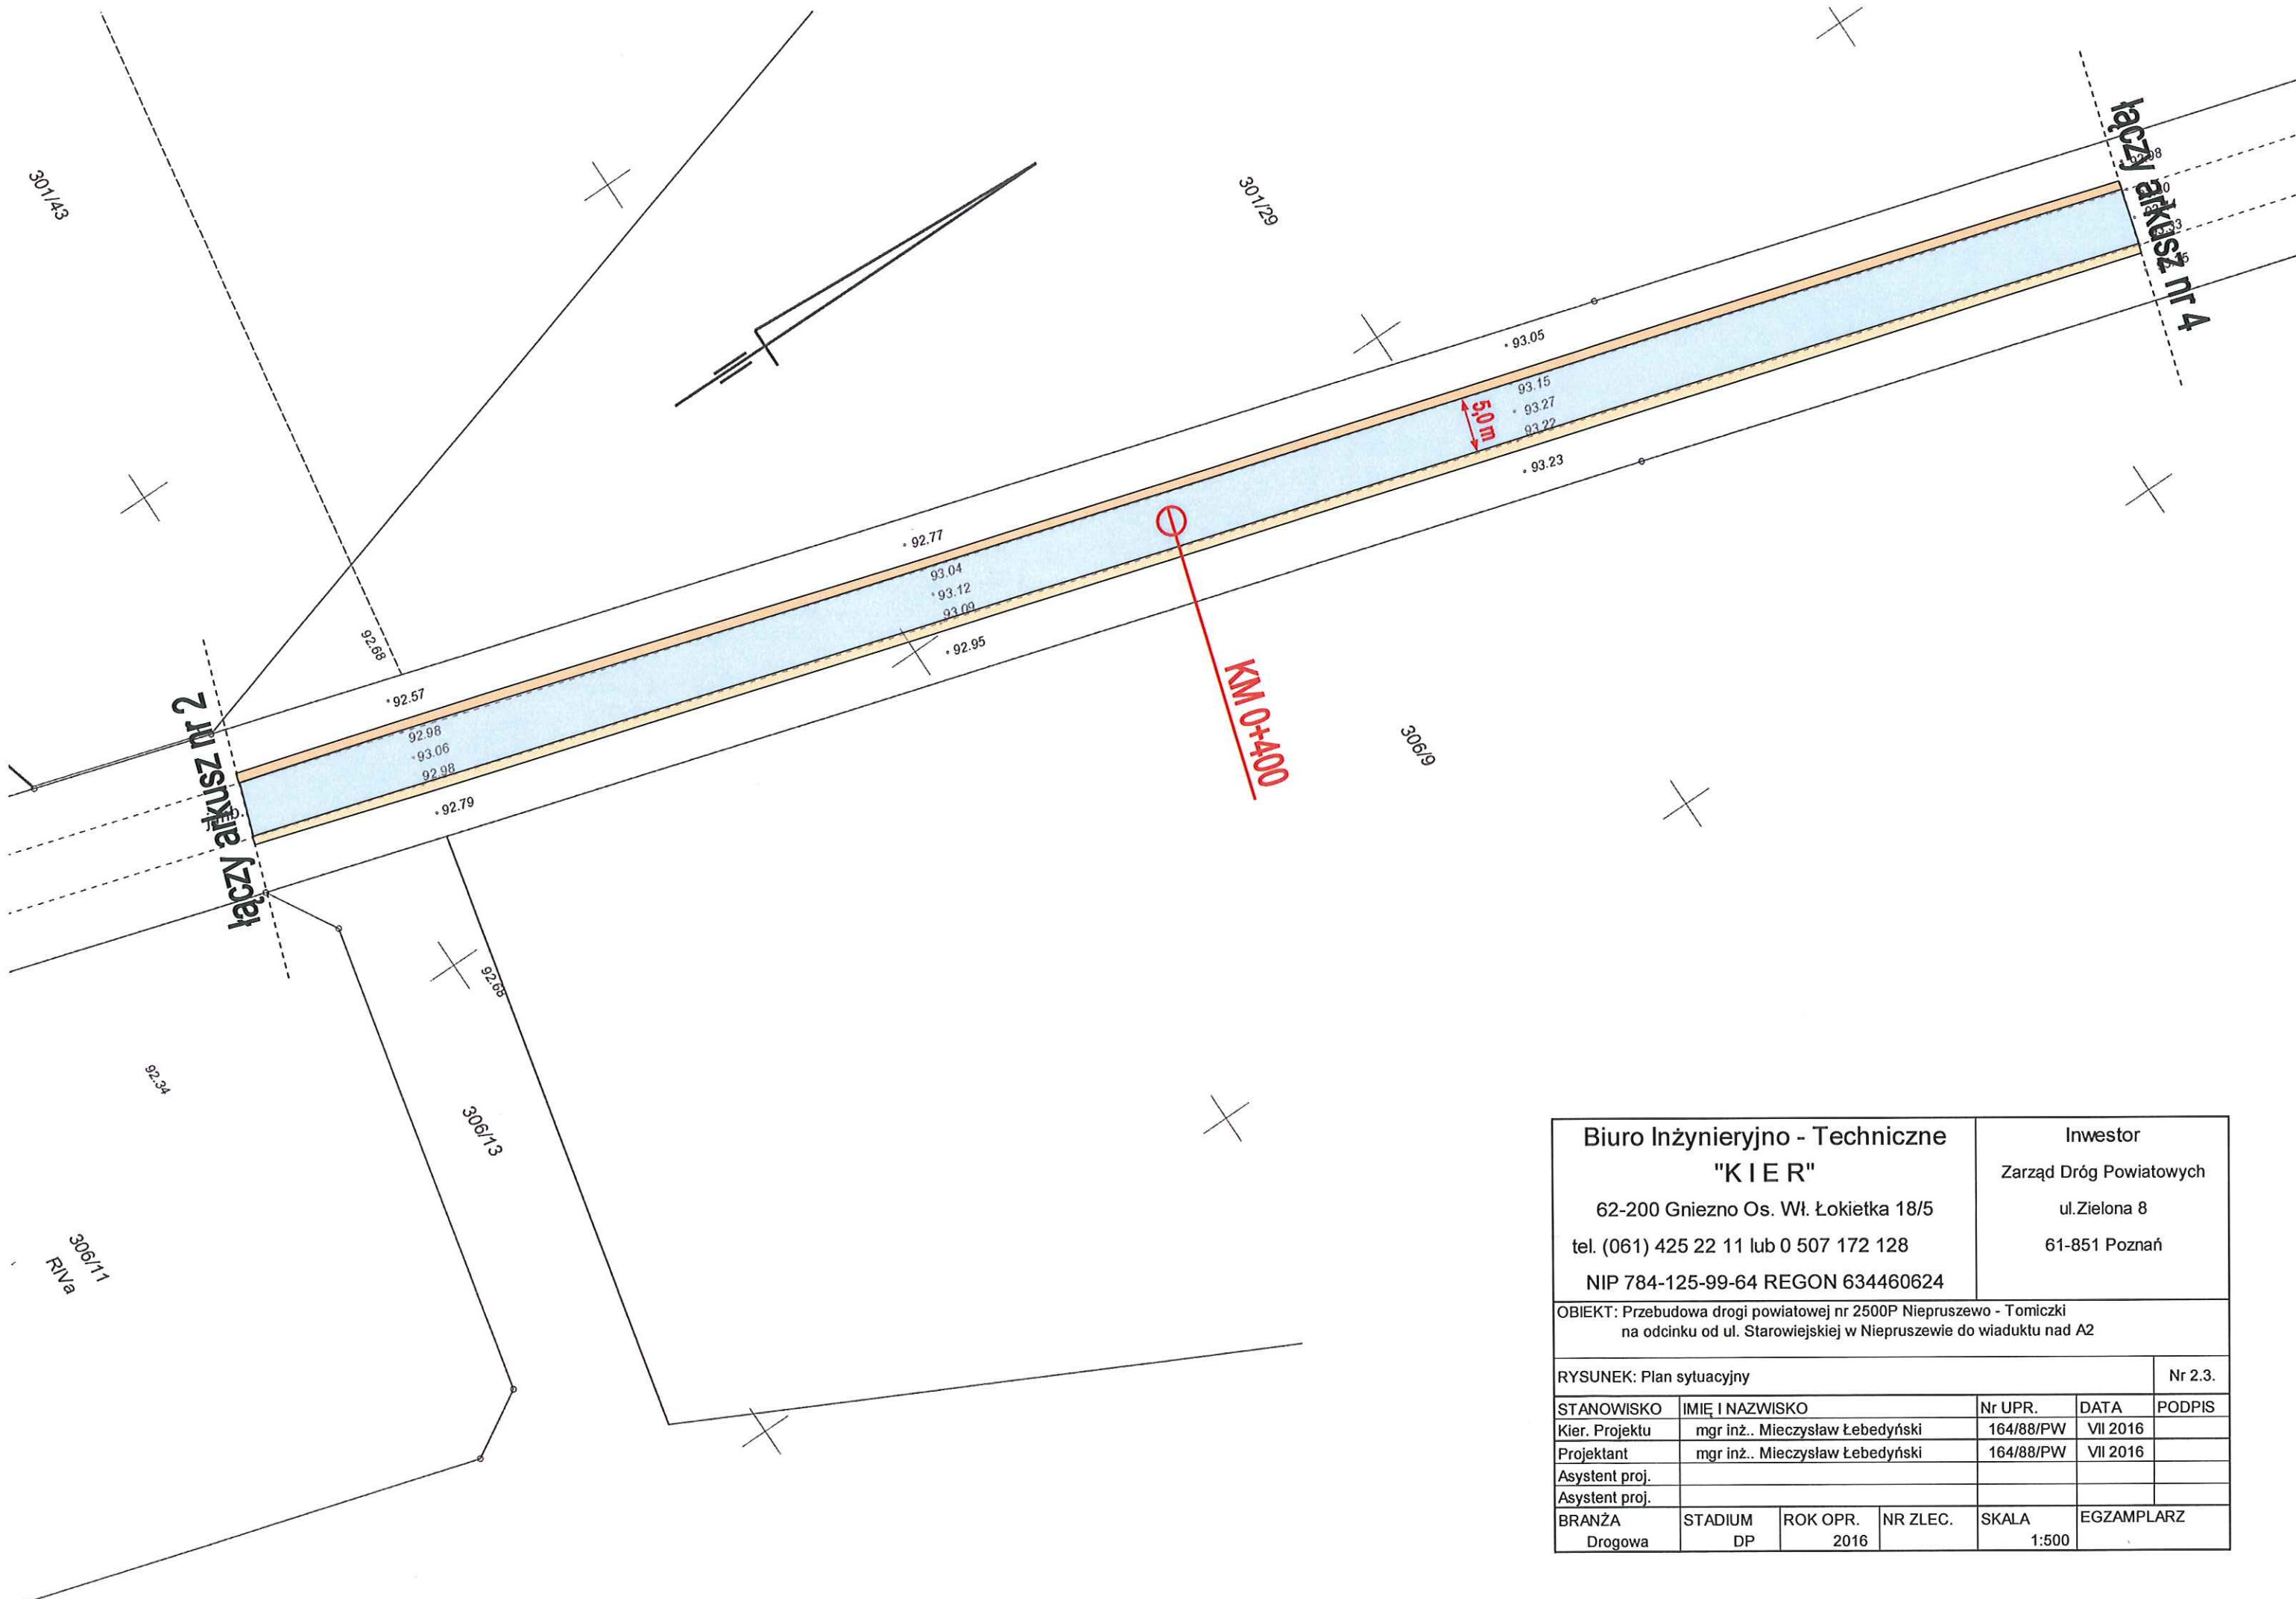

Biuro Inżynieryjno - Techniczne "K I E R" 62-200 Gniezno Os. Wł. Łokietka 18/5 tel. (061) 425 22 11 lub 0 507 172 128 NIP 784-125-99-64 REGON 634460624				Inwestor Zarząd Dróg Powiatowych ul.Zielona 8 61-851 Poznań		
OBIEKT: Przebudowa drogi powiatowej nr 2500P Niepruszewo - Tomiczki na odcinku od ul. Starowiejskiej w Niepruszewie do wiaduktu nad A2						
RYSUNEK: Plan sytuacyjny					Nr 2.3.	
STANOWISKO	IMIĘ I NAZWISKO			Nr UPR.	DATA	PODPIS
Kier. Projektu	mgr inż.. Mieczysław Łebedyński			164/88/PW	VII 2016	
Projektant	mgr inż.. Mieczysław Łebedyński			164/88/PW	VII 2016	
Asystent proj.						
Asystent proj.						
BRANŻA	STADIUM	ROK OPR.	NR ZLEC.	SKALA	EGZAMPLARZ	
Drogon	DP	2016		1:500		

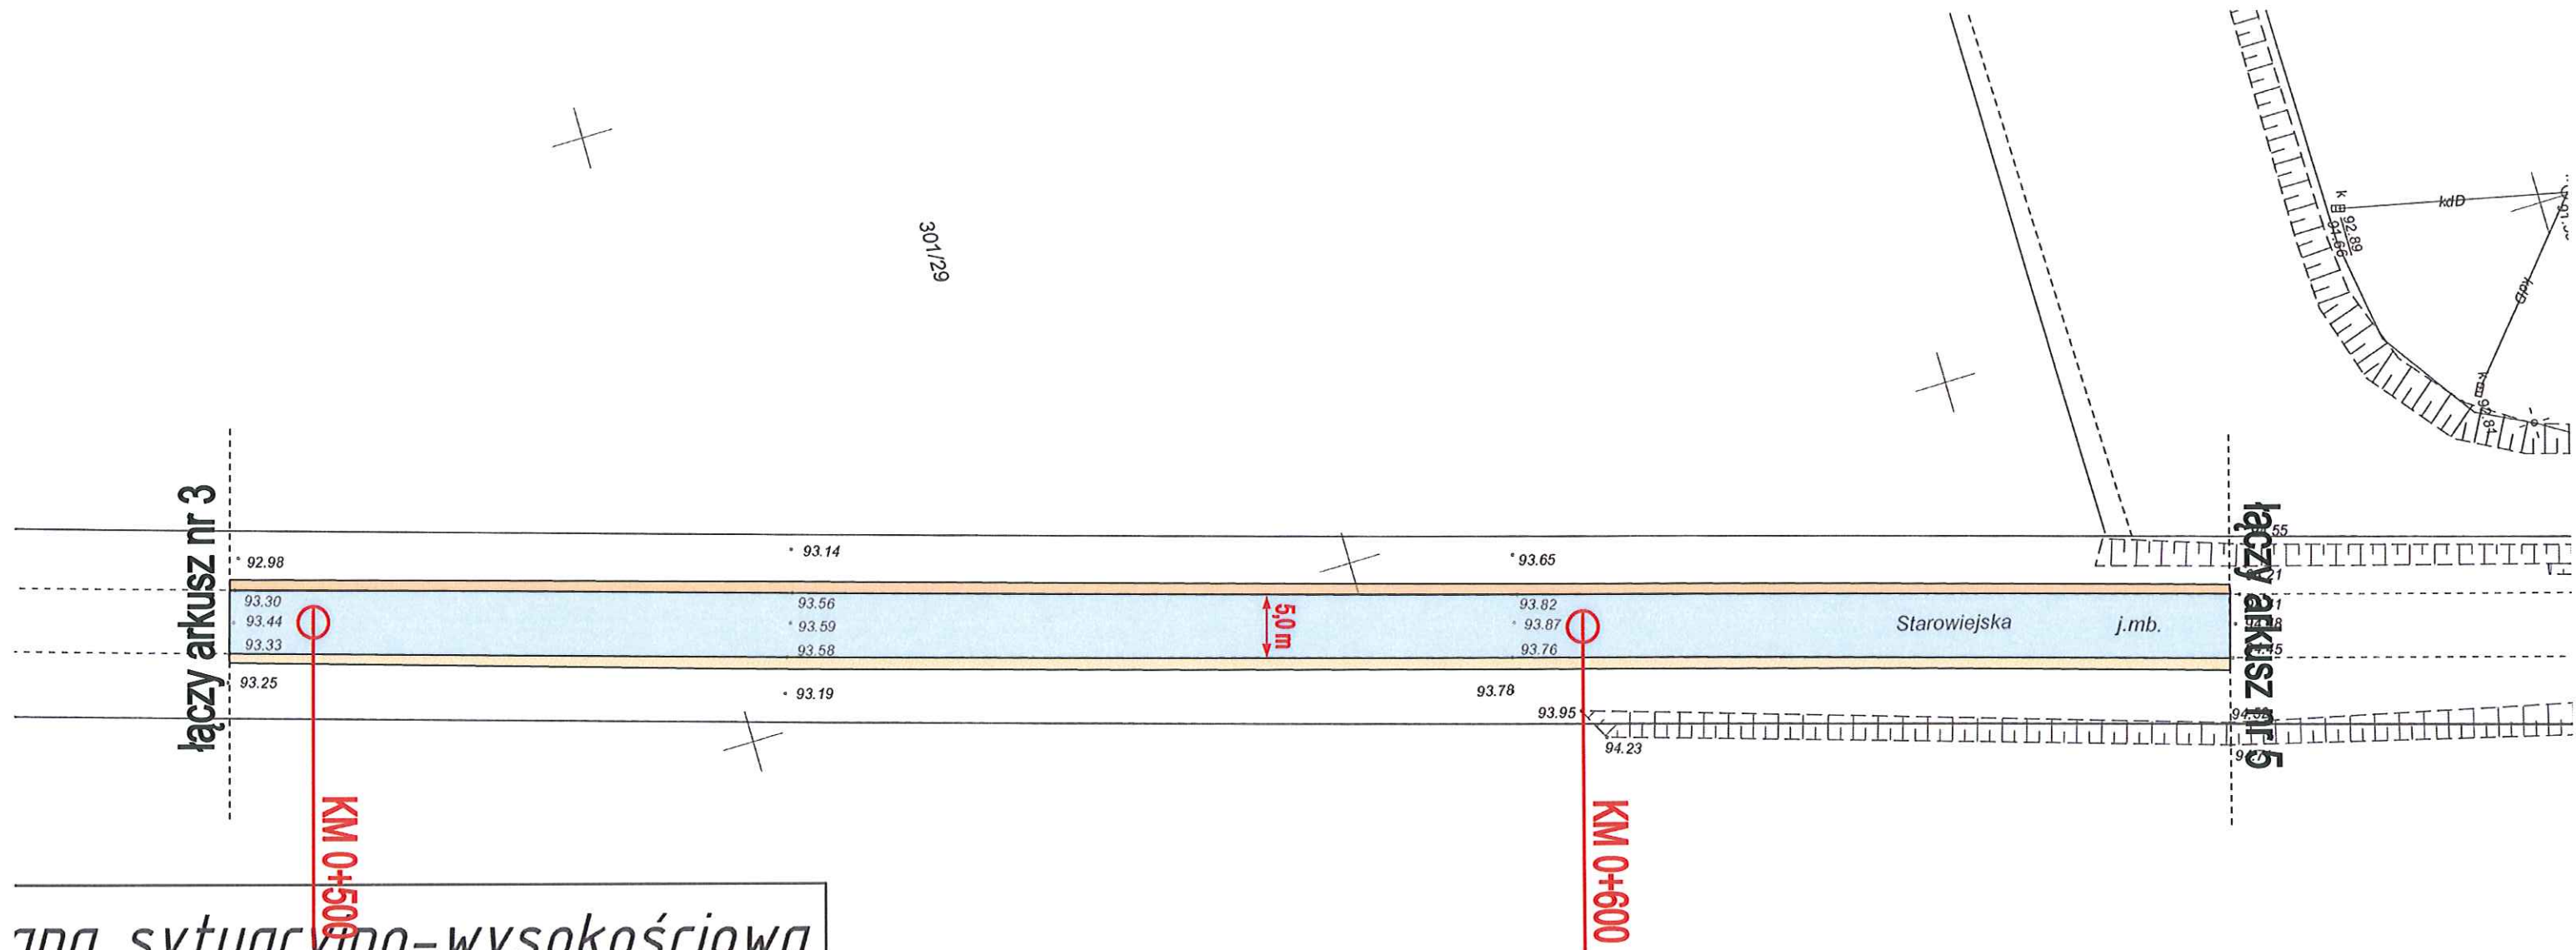

Plan sytuacyjno-wysokościowa Skala 1:500

ARKUSZ 2 (3)

województwo: wielkopolskie

powiat: poznański

gmina: Buk


obręb: Niepruszewo

Droga nr 2500 P


Poziom odniesienia: Kronsztadt

Stan aktualny na dzień: 20.05.2016r


Biuro Inżynieryjno - Techniczne "K I E R" 62-200 Gniezno Os. Wł. Łokietka 18/5 tel. (061) 425 22 11 lub 0 507 172 128 NIP 784-125-99-64 REGON 634460624				Inwestor Zarząd Dróg Powiatowych ul. Zielona 8 61-851 Poznań		
OBIEKT: Przebudowa drogi powiatowej nr 2500P Niepruszewo - Tomiczki na odcinku od ul. Starowiejskiej w Niepruszewie do wiaduktu nad A2						
RYSUNEK: Plan sytuacyjny					Nr 2.4.	
STANOWISKO	IMIĘ I NAZWISKO			Nr UPR.	DATA	PODPIS
Kier. Projektu	mgr inż.. Mieczysław Łebedyński			164/88/PW	VII 2016	
Projektant	mgr inż.. Mieczysław Łebedyński			164/88/PW	VII 2016	
Asystent proj.						
Asystent proj.						
BRANŻA	STADIUM	ROK OPR.	NR ZLEC.	SKALA	EGZEMPLARZ	
Drogowa	DP	2016		1:500		

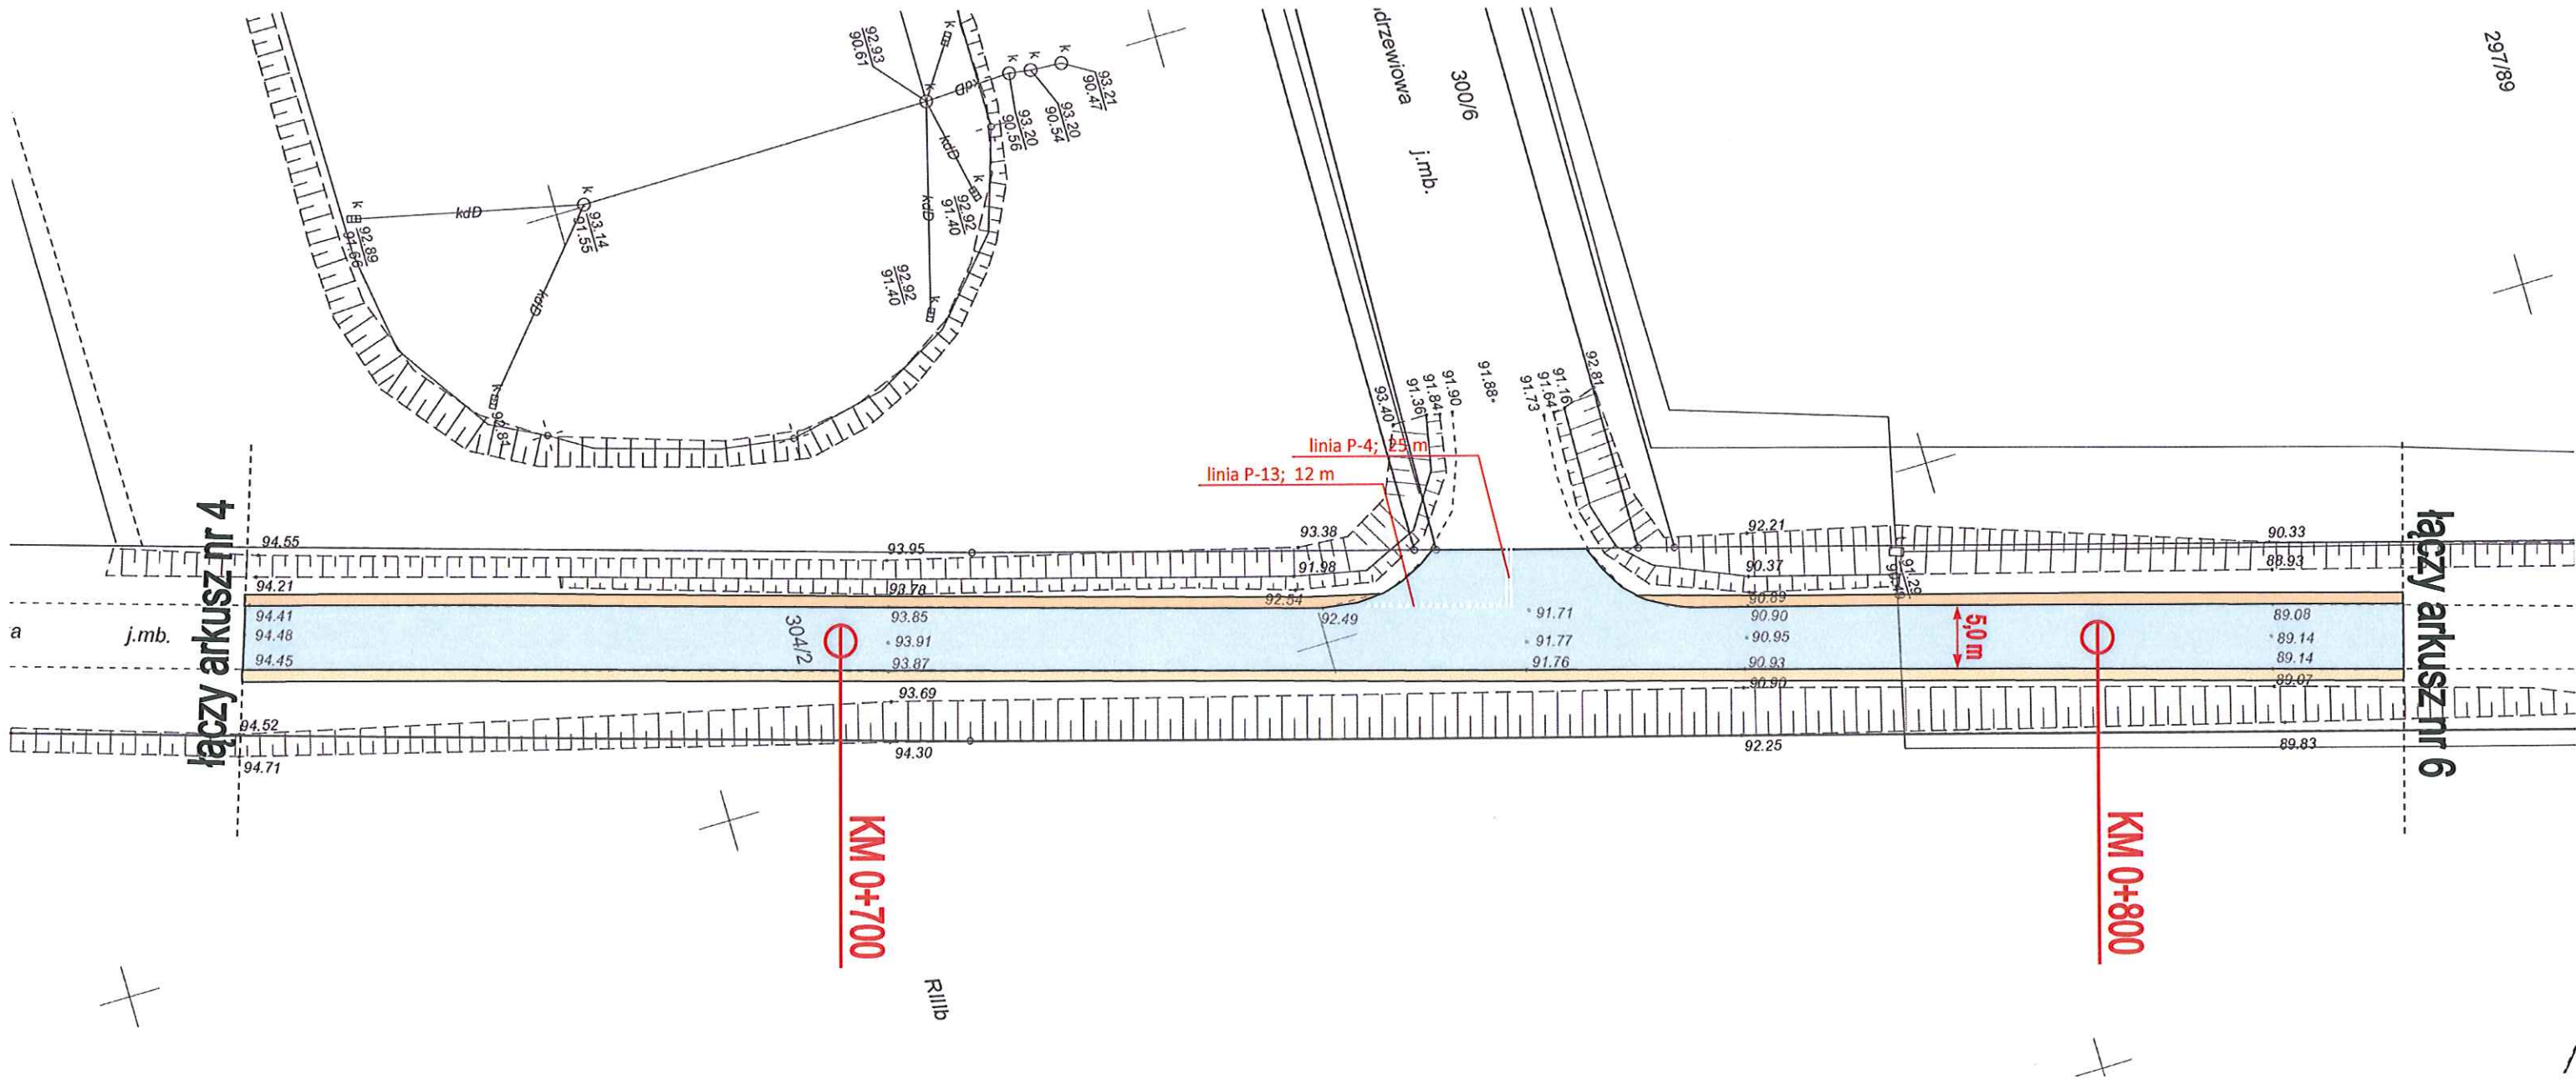

Biuro Inżynieryjno - Techniczne "K I E R" 62-200 Gniezno Os. Wł. Łokietka 18/5 tel. (061) 425 22 11 lub 0 507 172 128 NIP 784-125-99-64 REGON 634460624				Inwestor Zarząd Dróg Powiatowych ul.Zielona 8 61-851 Poznań	
OBIEKT: Przebudowa drogi powiatowej nr 2500P Niepruszewo - Tomiczki na odcinku od ul. Starowiejskiej w Niepruszewie do wiaduktu nad A2					
RYSUNEK: Plan sytuacyjny					Nr 2.5.
STANOWISKO	IMIĘ I NAZWISKO		Nr UPR.	DATA	PODPIS
Kier. Projektu	mgr inż.. Mieczysław Łebedyński		164/88/PW	VII 2016	
Projektant	mgr inż.. Mieczysław Łebedyński		164/88/PW	VII 2016	
Asystent proj.					
Asystent proj.					
BRANŻA	STADIUM	ROK OPR.	NR ZLEC.	SKALA	EGZAMPLARZ
Drogowa	DP	2016		1:500	

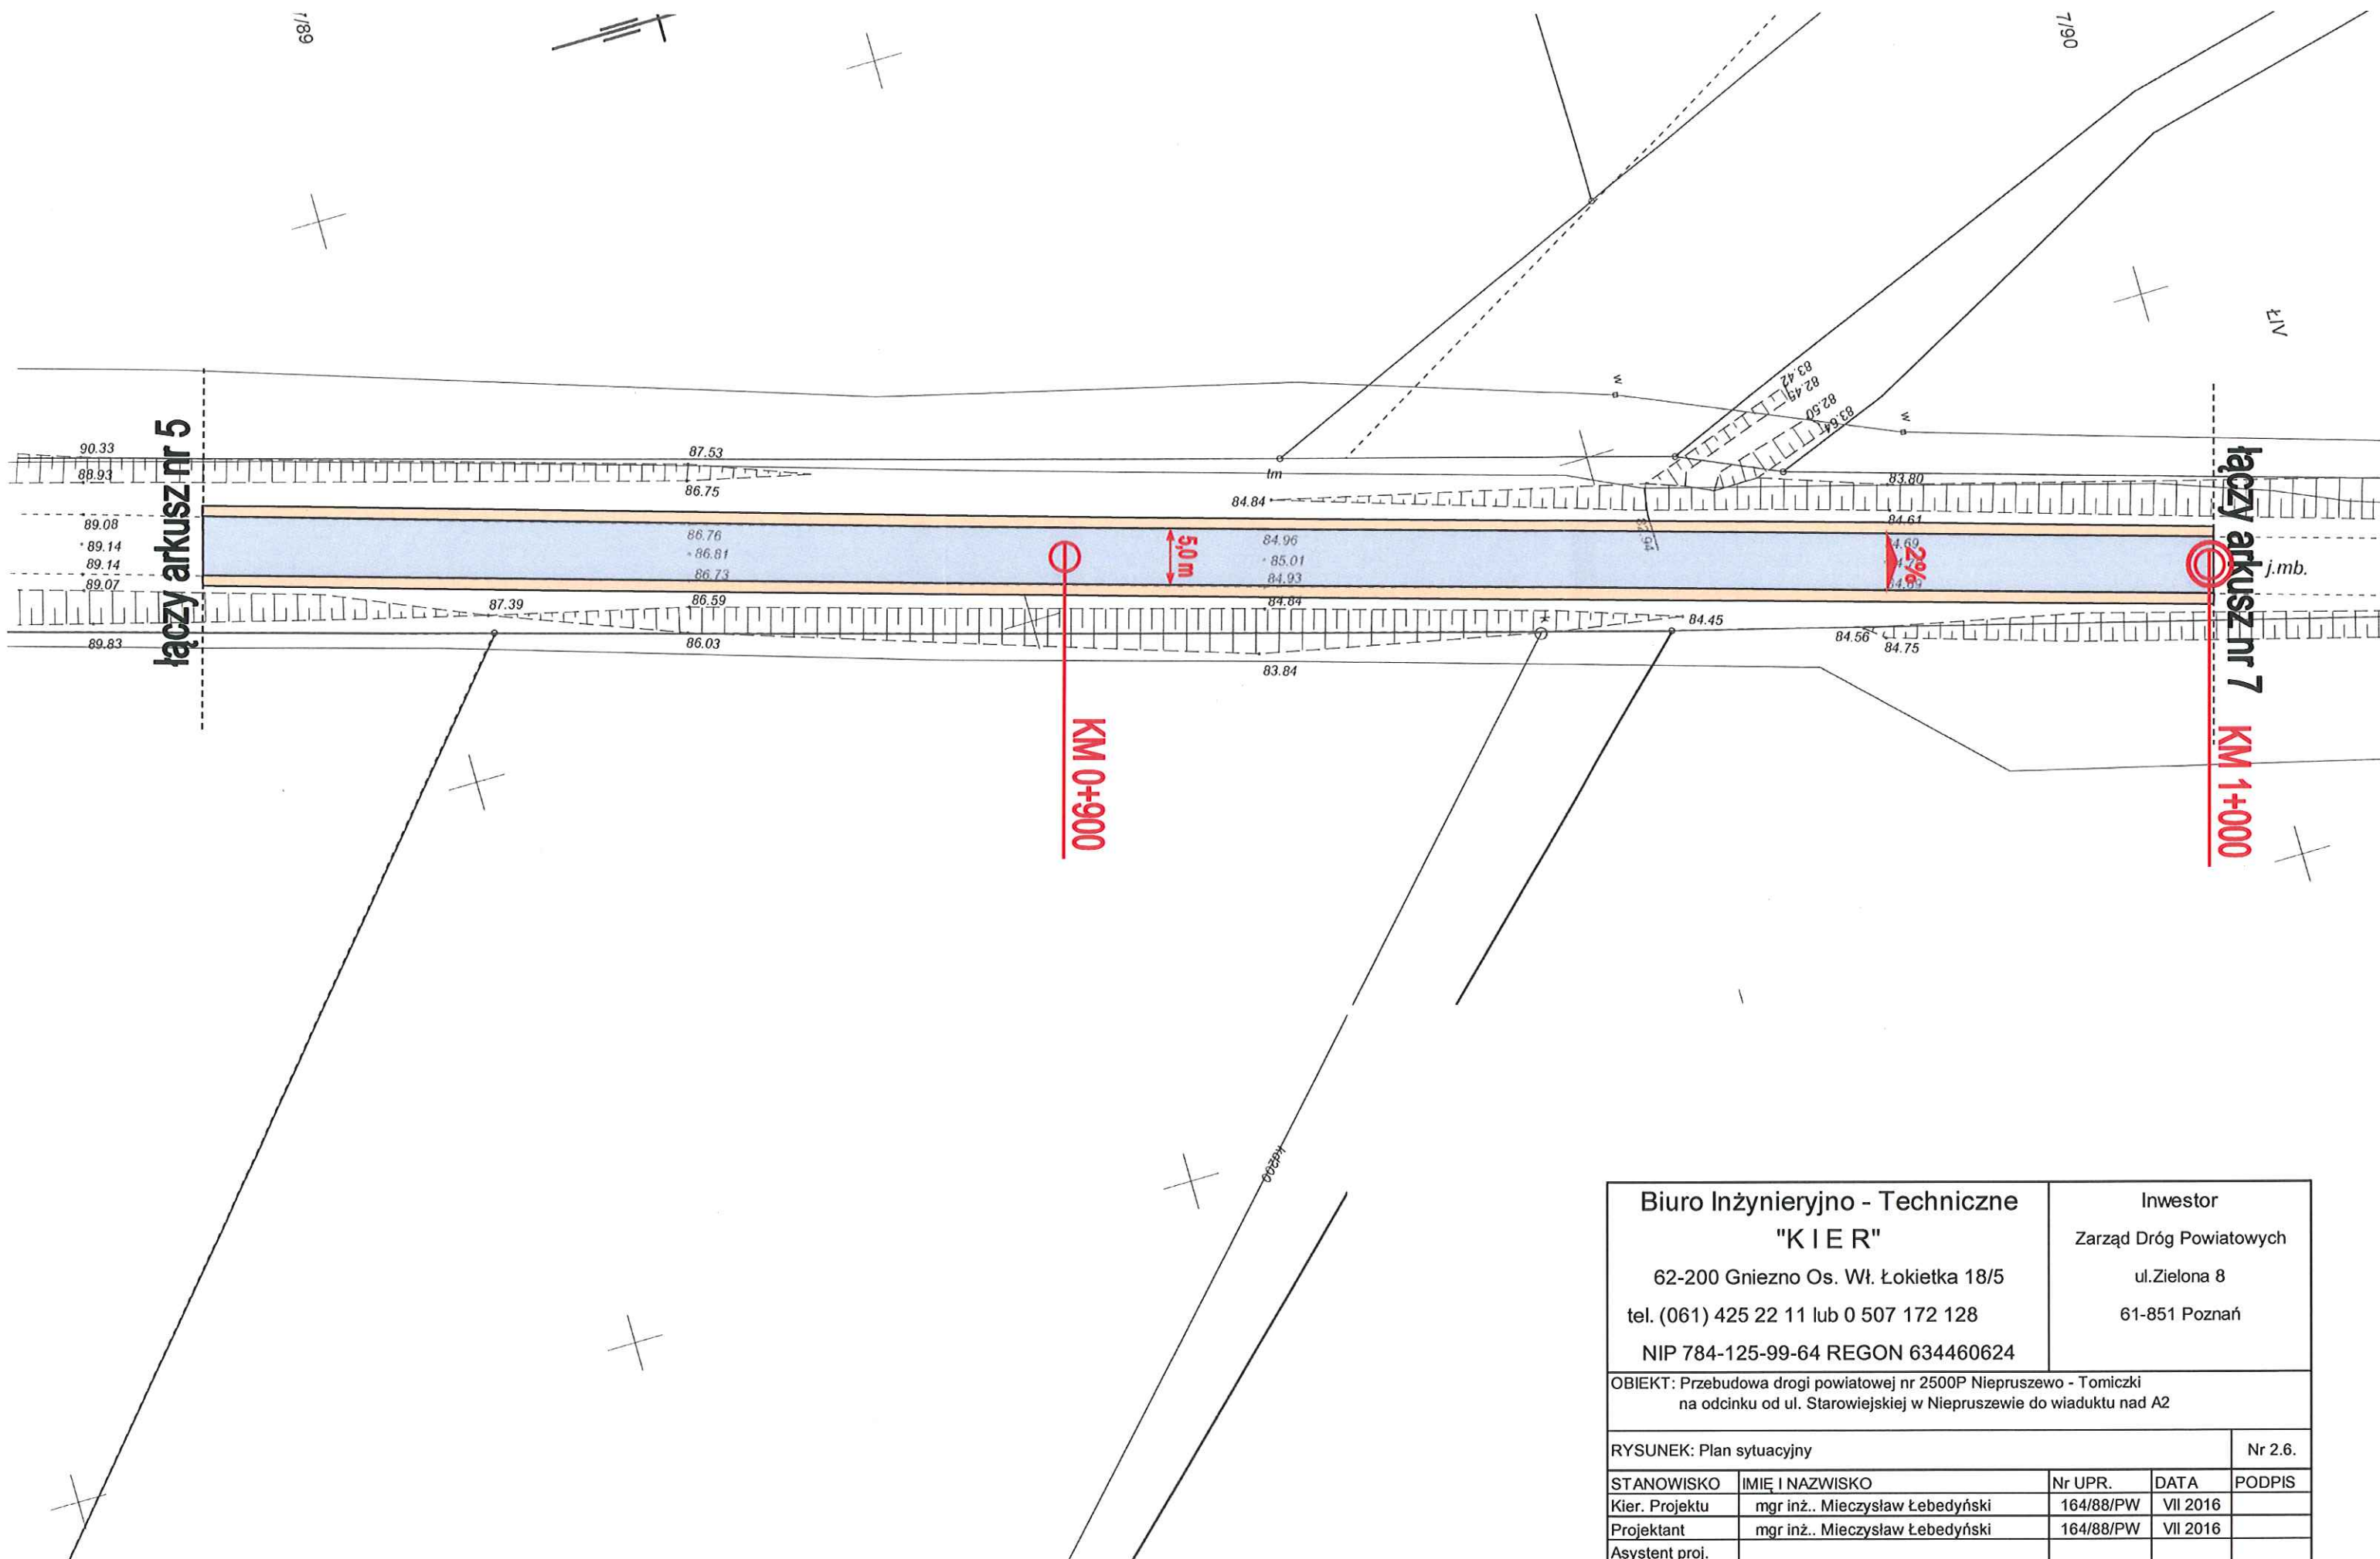

Biuro Inżynieryjno - Techniczne "K I E R" 62-200 Gniezno Os. Wł. Łokietka 18/5 tel. (061) 425 22 11 lub 0 507 172 128 NIP 784-125-99-64 REGON 634460624				Inwestor Zarząd Dróg Powiatowych ul. Zielona 8 61-851 Poznań		
OBIEKT: Przebudowa drogi powiatowej nr 2500P Niepruszewo - Tomiczki na odcinku od ul. Starowiejskiej w Niepruszewie do wiaduktu nad A2						
RYSUNEK: Plan sytuacyjny					Nr 2.6.	
STANOWISKO	IMIĘ I NAZWISKO			Nr UPR.	DATA	PODPIS
Kier. Projektu	mgr inż.. Mieczysław Łebedyński			164/88/PW	VII 2016	
Projektant	mgr inż.. Mieczysław Łebedyński			164/88/PW	VII 2016	
Asystent proj.						
Asystent proj.						
BRANŻA Drogowa	STADIUM DP	ROK OPR. 2016	NR ZLEC.	SKALA 1:500	EGZAMPLARZ	

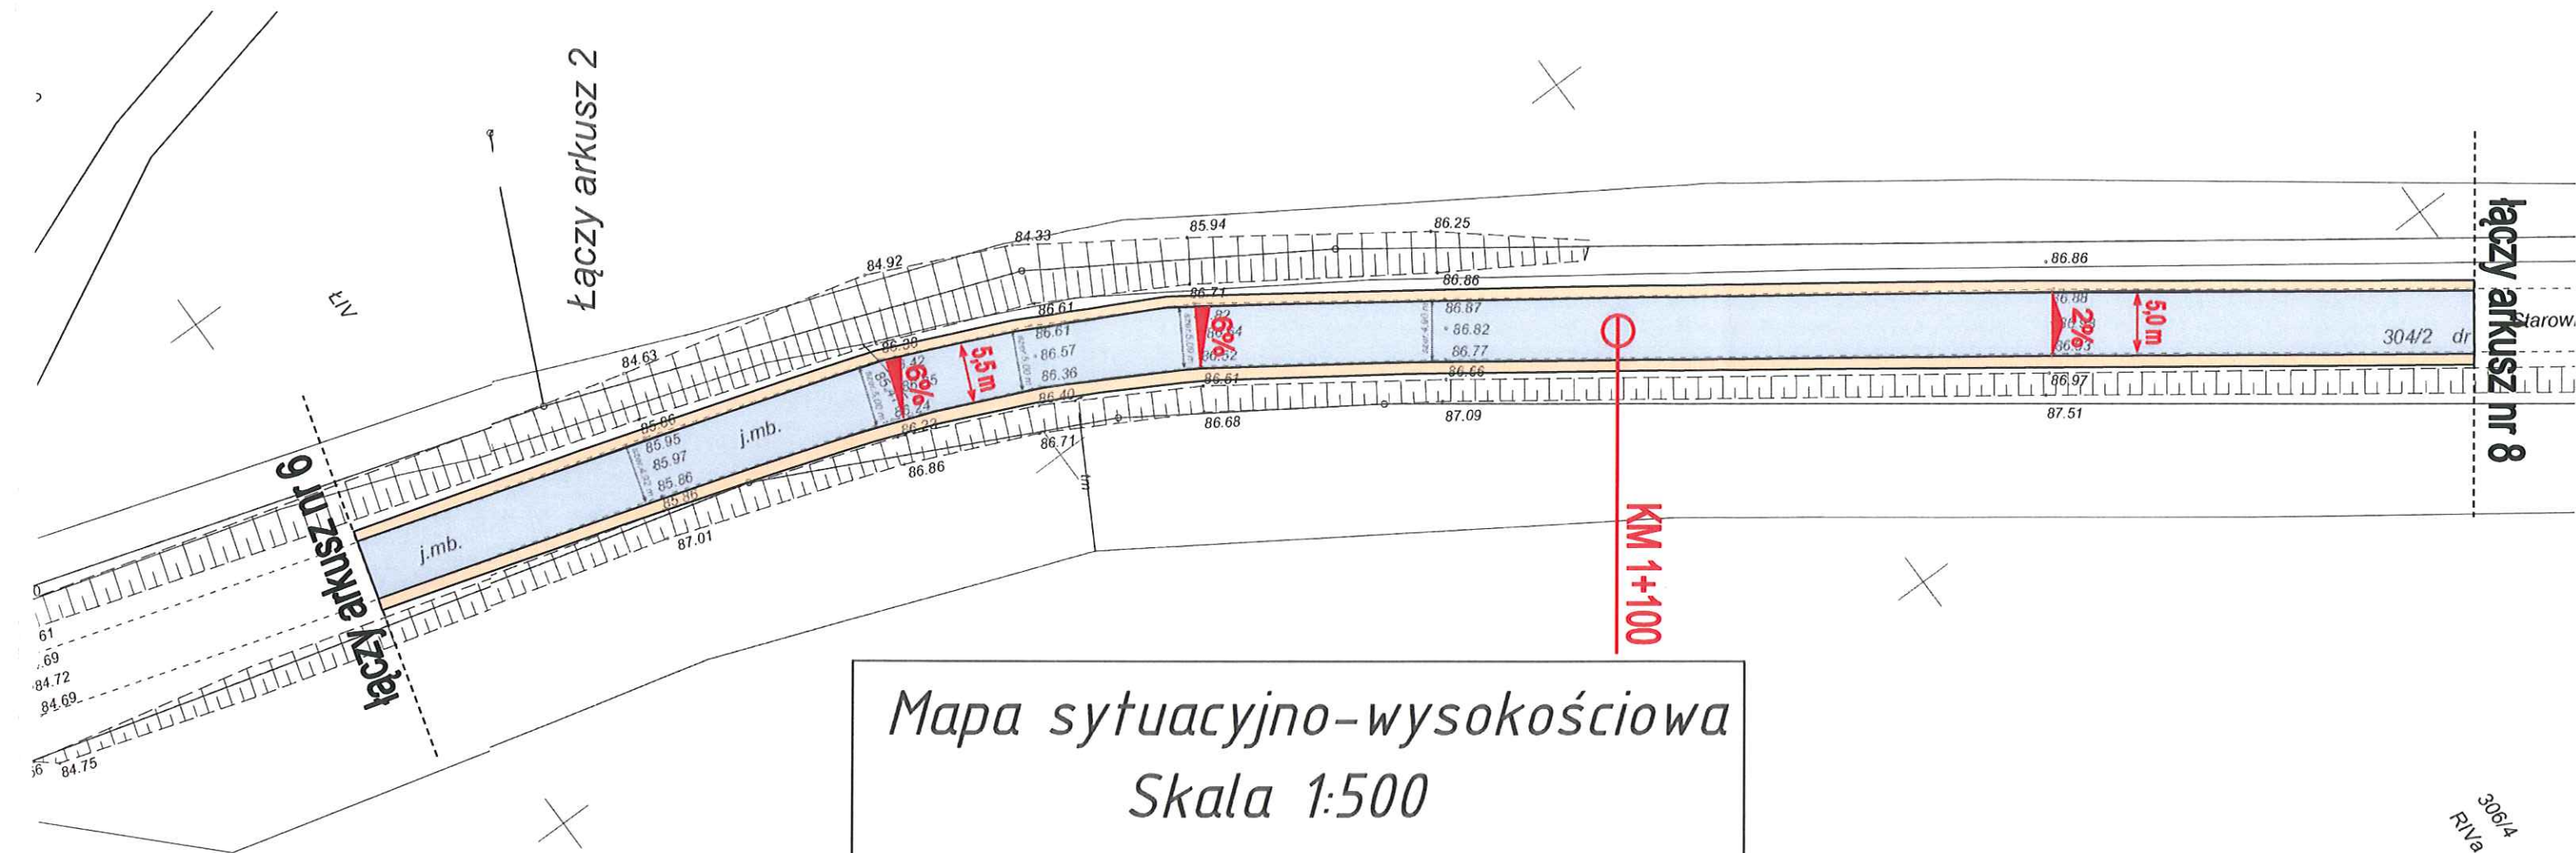

Mapa sytuacyjno-wysokościowa Skala 1:500

ARKUSZ 1 (3)

województwo: wielkopolskie

powiat: poznański

gmina: Buk

obręb: Niepruszewo

Droga nr 2500 P

Poziom odniesienia: Kronsztadt

Stan aktualny na dzień: 20.05.2

**Biuro Inżynieryjno - Techniczne
"K I E R"**

62-200 Gniezno Os. Wł. Łokietka 18/5

tel. (061) 425 22 11 lub 0 507 172 128

NIP 784-125-99-64 REGON 634460624

Inwestor

Zarząd Dróg Powiatowych

ul. Zielona 8


61-851 Poznań

OBIEKT: Przebudowa drogi powiatowej nr 2500P Niepruszewo - Tomiczki
na odcinku od ul. Starowiejskiej w Niepruszewie do wiaduktu nad A2

RYSUNEK: Plan sytuacyjny

Nr 2.7.

STANOWISKO	IMIĘ I NAZWISKO	Nr UPR.	DATA	PODPIS
Kier. Projektu	mgr inż.. Mieczysław Łebedyński	164/88/PW	VII 2016	
Projektant	mgr inż.. Mieczysław Łebedyński	164/88/PW	VII 2016	
Asystent proj.				
Asystent proj.				
BRANŻA Drogowa	STADIUM DP	ROK OPR. 2016	NR ZLEC.	SKALA 1:500
EGZEMPLARZ				

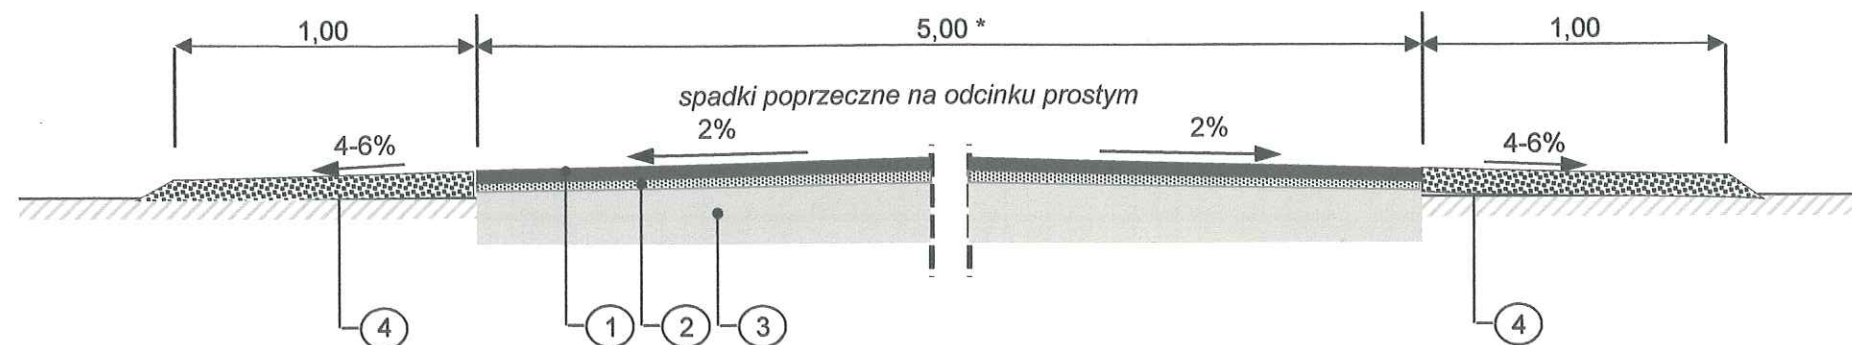

(*) na łukach poziomych szerokość zgodnie z tabelą wyrównań

LEGENDA:

1. warstwa ścieralna z betonu asfaltowego AC11S grub. 4 cm
2. warstwa wyrównawcza z mieszanki mineralno-asfaltowej AC8S w ilości wg tabeli wyrównań
3. istniejąca nawierzchnia bitumiczna
4. pobocze z kruszywa kamiennego łamanego

Biuro Inżynieryjno - Techniczne "K I E R" 62-200 Gniezno Os. Wł. Łokietka 18/5 tel. (061) 425 22 11 lub 0 507 172 128 NIP 784-125-99-64 REGON 634460624				Inwestor Zarząd Dróg Powiatowych ul. Zielona 8 61-851 Poznań	
OBIEKT: Przebudowa drogi powiatowej nr 2500P Niepruszewo - Tomiczki na odcinku od ul. Starowiejskiej w Niepruszewie do wiaduktu nad A2					
RYSUNEK: Przekrój normalny					Nr 3
STANOWISKO	IMIĘ I NAZWISKO		Nr UPR.	DATA	PODPIS
Kier. Projektu	mgr inż.. Mieczysław Łebedyński		164/88/PW	VII 2016	
Projektant	mgr inż.. Mieczysław Łebedyński		164/88/PW	VII 2016	
Asystent proj.					
Asystent proj.					
BRANŻA	STADIUM	ROK OPR.	NR ZLEC.	SKALA	EGZAMPLARZ
Drogowa	DP	2016		1:50	