


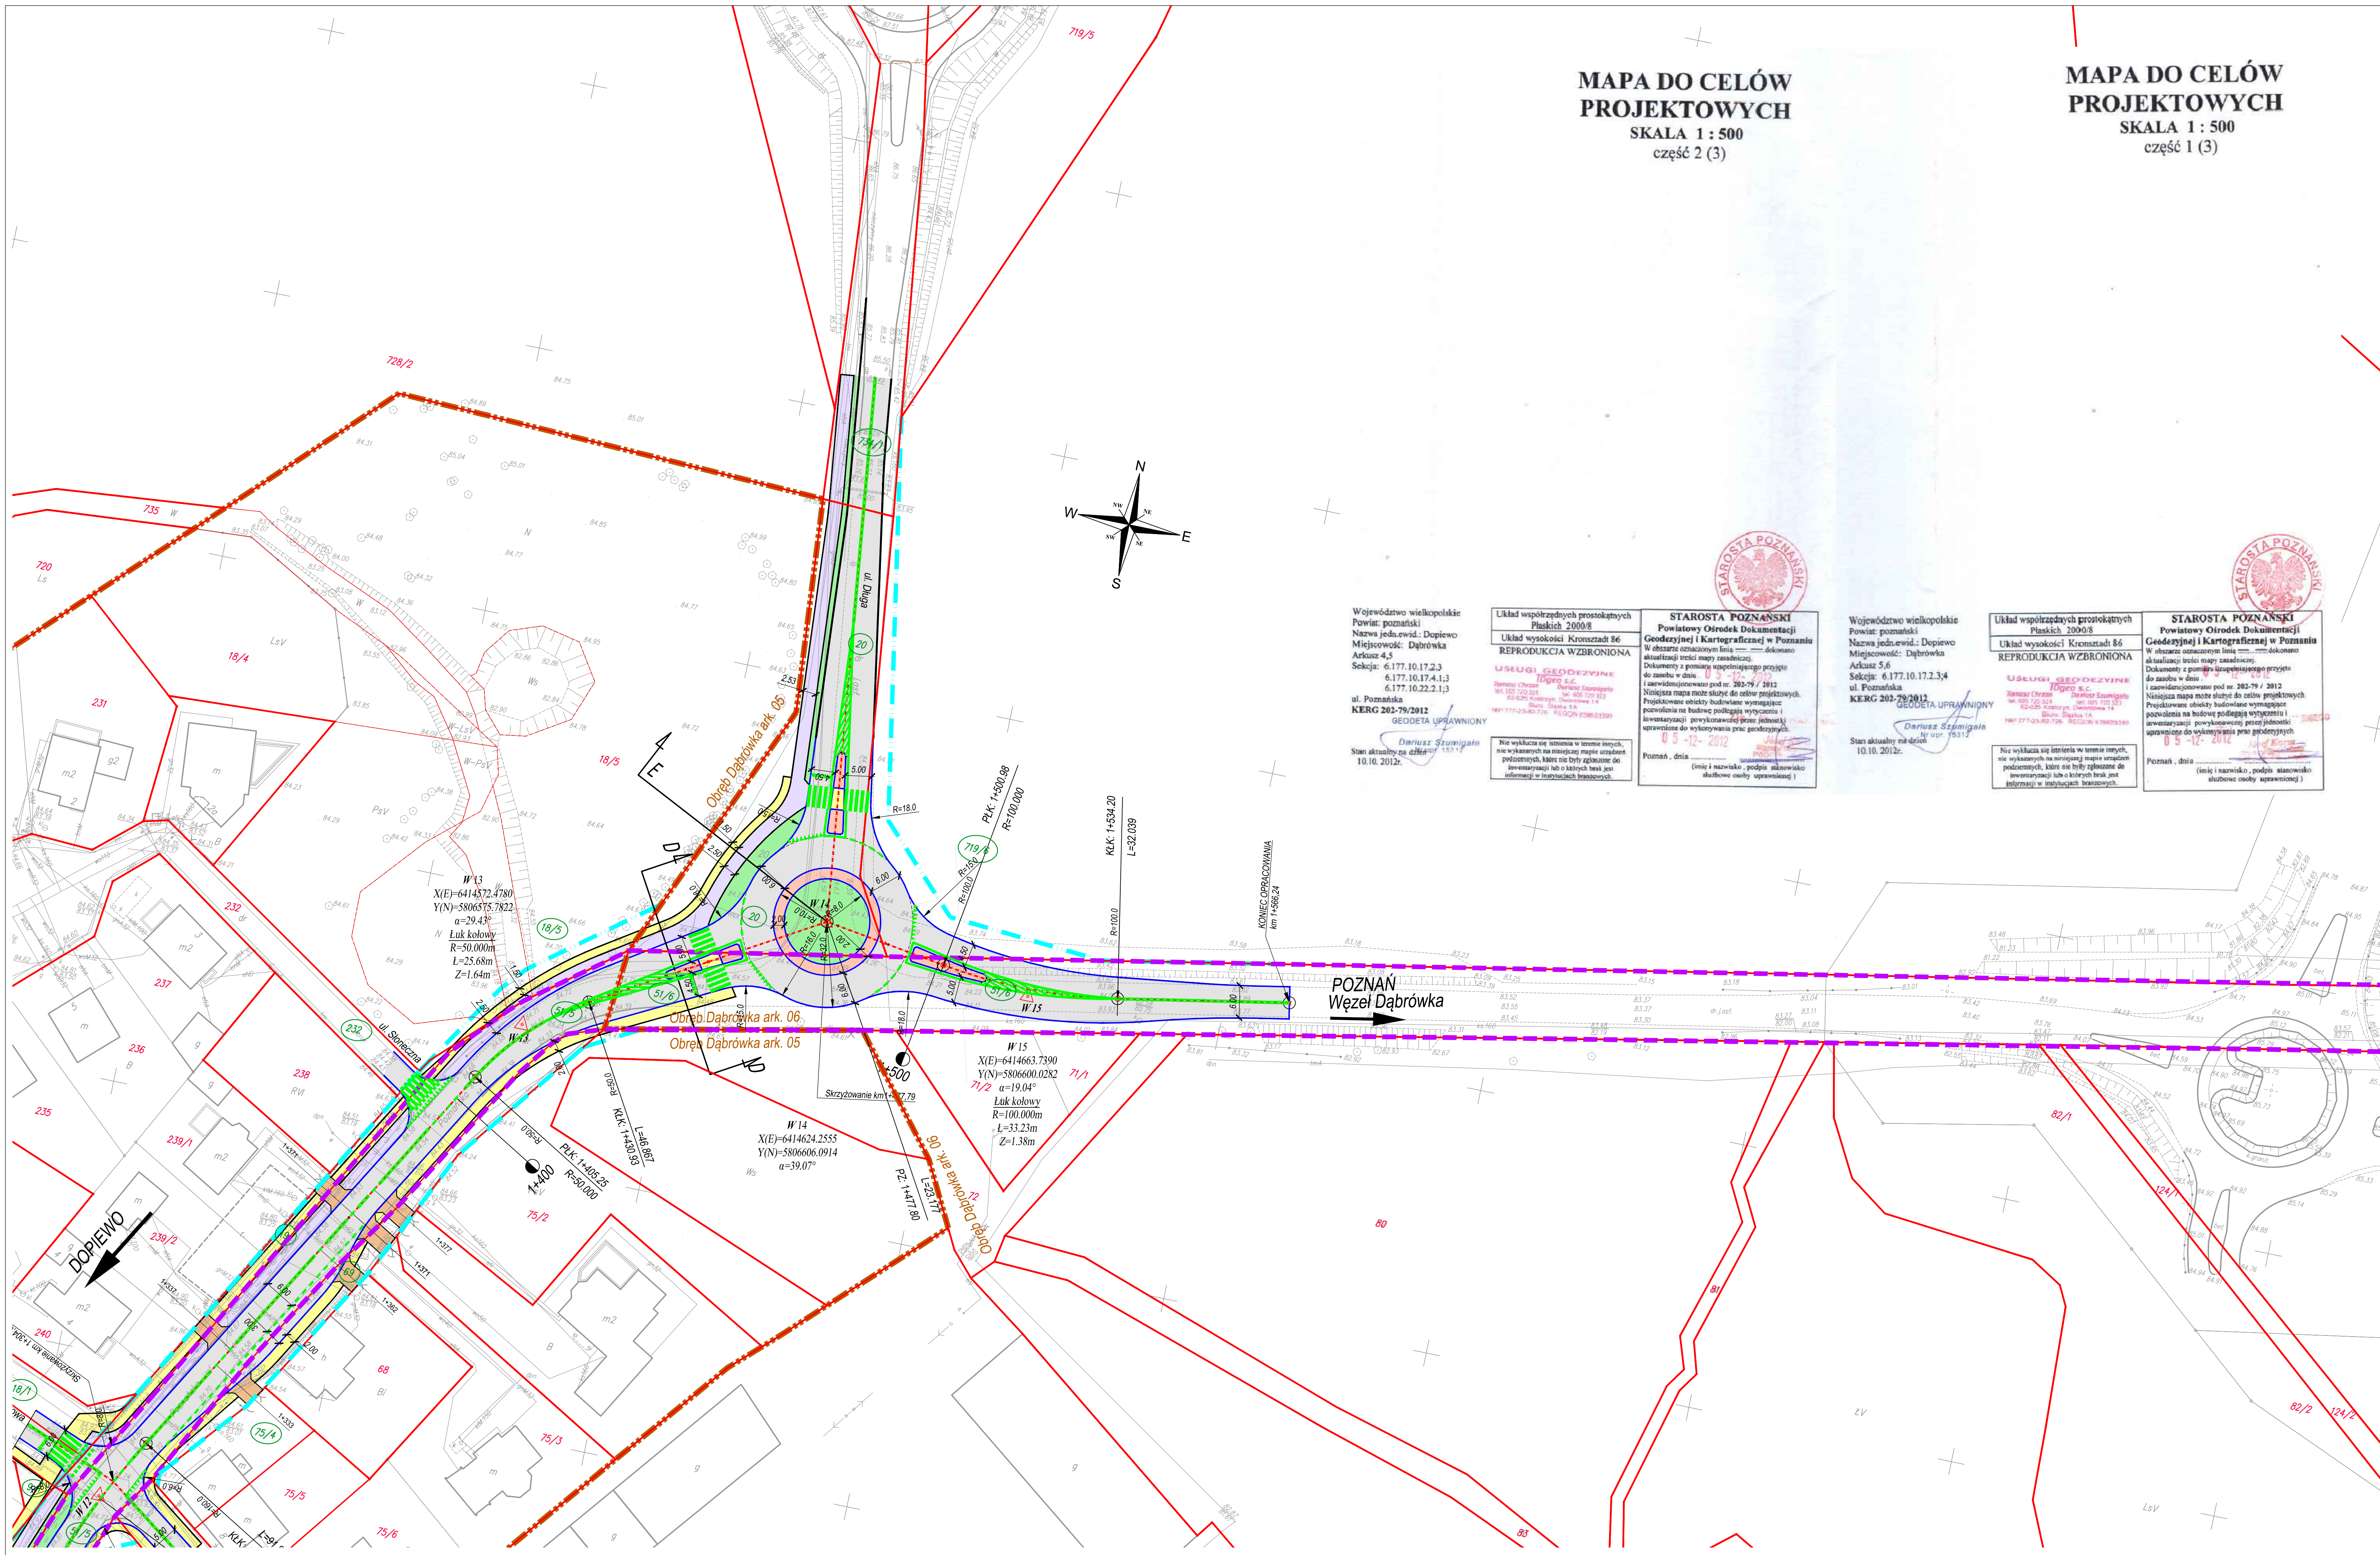

MAPA DO CELÓW
PROJEKTOWYCH
SKALA 1 : 500
część 2 (3)

MAPA DO CELÓW
PROJEKTOWYCH
SKALA 1 : 500
część 1 (3)

Województwo wielkopolskie
Powiat: poznański
Nazwa jedn.cwid.: Dopiewo
Miejscowość: Dąbrowka
Arkusze: 4,5
Sekoja: 6.177.10.17.2.3
6.177.10.17.4.1.3
6.177.10.22.2.1.3
ul. Poznańska
KERG 202-79/2012
GEODETA UPRAWNIENY
Dariusz Szumigalski
Stan aktualny na dzień: 10.10.2012r.

Układ współrzędnych prostokątnych
Płaskich 2000/8
Układ wysokości: Kronstadt 86
REPRODUKCJA WZBRONIONA

USŁUGI GEODEZYJNE
Dopuszczalne
Dariusz Szumigalski
ul. Poznańska 14
60-202 Poznań
tel. 61 822 22 51
fax 61 822 22 52
NIP 777-03-02-78 REGON 140803339

Nie wyklucza się istnienia w terenie innych, nie wykazanych na niniejszej mapie urządzeń podziemnych, które nie były zgłoszone do inwentaryzacji lub o których brakuje informacji w istniejących branżowych.

STAROSTA POZNAŃSKI
Powiatowy Ośrodek Dokumentacji
Geodezyjnej i Kartograficznej w Poznaniu
W obszarze oznaczonym linią --- dokonano aktualizacji treści mapy zasadniczej. Dokumenty z pominięciem uzupełniającego przyjęto do zasobu w dniu 03-12-2012.
Niniejsza mapa może służyć do celów projektowych. Projektowane obiekty budowlane wymagające pozwolenia na budowę podlegają wytyczeniu i inwentaryzacji, projektowanej przez jednostkę uprawnioną do wykonywania prac geodezyjnych.
Poznań, dnia 03-12-2012
(imię i nazwisko, podpis, stanowisko służbowe osoby uprawnionej)

Województwo wielkopolskie
Powiat: poznański
Nazwa jedn.cwid.: Dopiewo
Miejscowość: Dąbrowka
Arkusze: 5,6
Sekoja: 6.177.10.17.2.3/4
ul. Poznańska
KERG 202-79/2012
GEODETA UPRAWNIENY
Dariusz Szumigalski
Stan aktualny na dzień: 10.10.2012r.

Układ współrzędnych prostokątnych
Płaskich 2000/8
Układ wysokości: Kronstadt 86
REPRODUKCJA WZBRONIONA

USŁUGI GEODEZYJNE
Dopuszczalne
Dariusz Szumigalski
ul. Poznańska 14
60-202 Poznań
tel. 61 822 22 51
fax 61 822 22 52
NIP 777-03-02-78 REGON 140803339

Nie wyklucza się istnienia w terenie innych, nie wykazanych na niniejszej mapie urządzeń podziemnych, które nie były zgłoszone do inwentaryzacji lub o których brakuje informacji w istniejących branżowych.

STAROSTA POZNAŃSKI
Powiatowy Ośrodek Dokumentacji
Geodezyjnej i Kartograficznej w Poznaniu
W obszarze oznaczonym linią --- dokonano aktualizacji treści mapy zasadniczej. Dokumenty z pominięciem uzupełniającego przyjęto do zasobu w dniu 03-12-2012.
Niniejsza mapa może służyć do celów projektowych. Projektowane obiekty budowlane wymagające pozwolenia na budowę podlegają wytyczeniu i inwentaryzacji, projektowanej przez jednostkę uprawnioną do wykonywania prac geodezyjnych.
Poznań, dnia 03-12-2012
(imię i nazwisko, podpis, stanowisko służbowe osoby uprawnionej)

LEGENDA

- Projektowana nawierzchnia wysp - kostka betonowa czerwona
- Projektowana ścieżka rowerowa - nawierzchnia bitumiczna
- Projektowany chodnik - nawierzchnia kostka betonowa szara
- Projektowany zjazd - nawierzchnia kostka betonowa szara
- Projektowana krawężnik
- Projektowana obrzeże
- Istniejąca granica pasa drogowego
- Projektowana granica pasa drogowego
- Istniejące granice działek
- Granice obrębów
- Działki przeznaczone pod inwestycję

WARIANT IV



ul. Emilii Ścanieckiej 8c / 14, 60-216 Poznań, tel. kom. 603 897 821

Koncepcja rozbudowy drogi powiatowej nr 2401P
na odcinku od Węzła Dąbrowka do przejazdu kolejowego w Dąbrowce

województwo wielkopolskie	powiat poznański	gmina Dopiewo	
Plan sytuacyjny		Skala 1:500	Nr rysunku 2.4
Stanowisko	Imię i Nazwisko	Nr uprawnień	Data
Opracowanie	B. Zbytńiewski		
Projektant	B. Rajch	71317/P/2002	styczeń 2013 r.
Sprawdzający	E. Zbytńiewska	139/81/PW	