


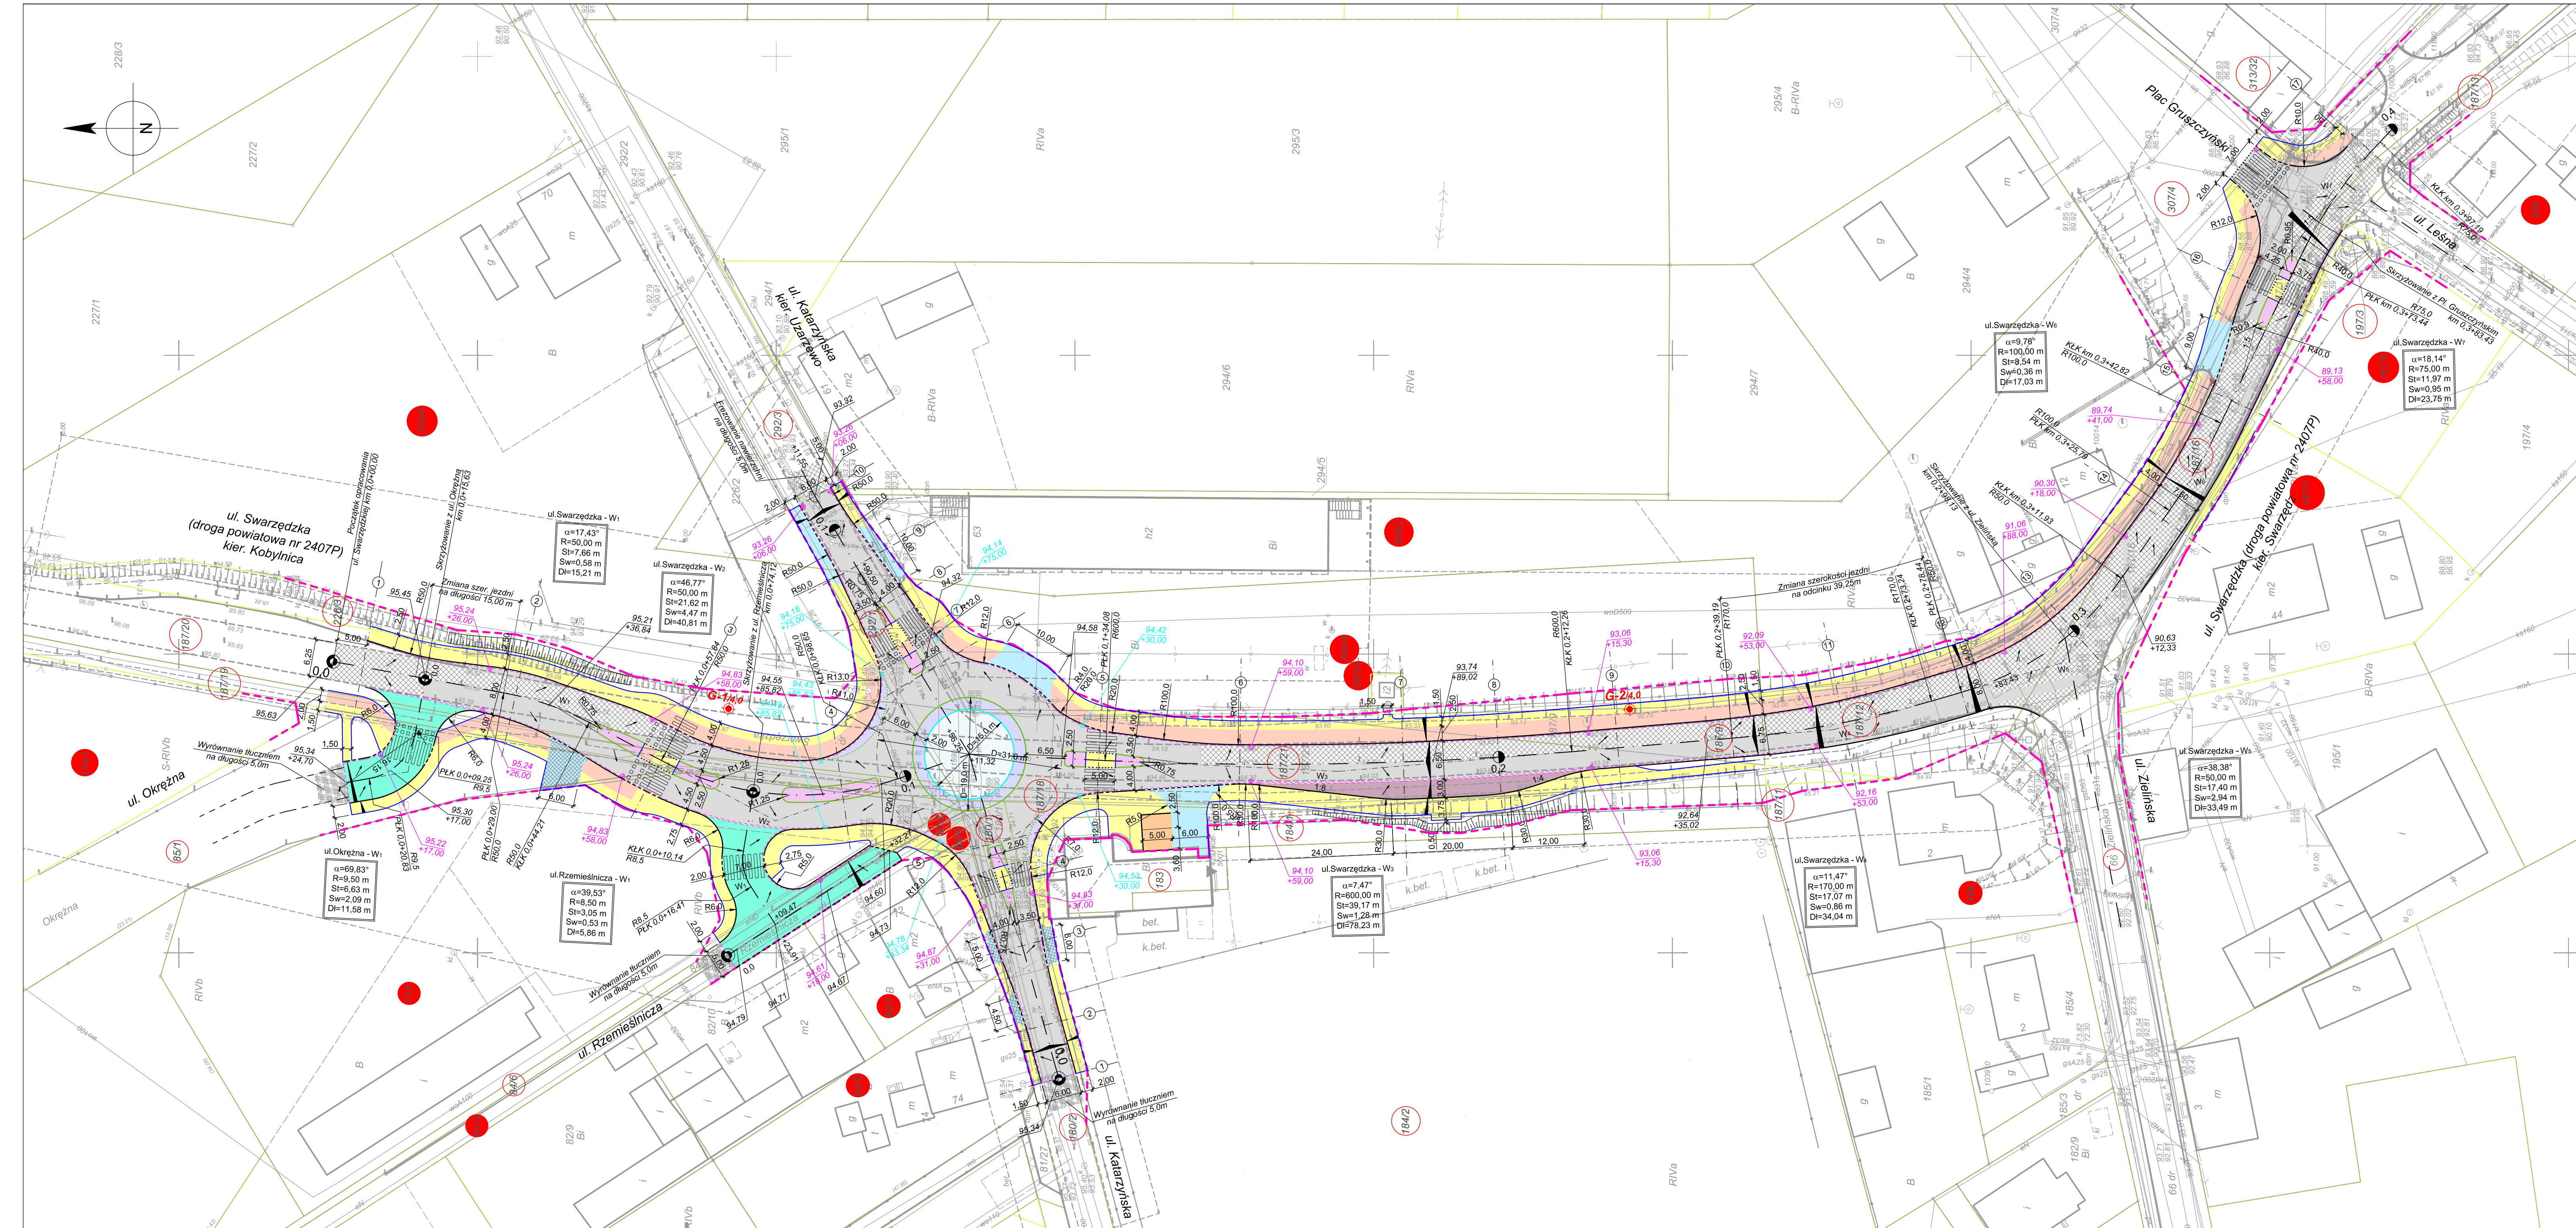

LEGENDA:

- Linie rozgraniczające pasy drogowego szerokości niezbędnej do rozbudowy ul. Swarzędzkiej
- Projektowana nawierzchnia asfaltowa jezdni
- Frezowanie istniejącej nawierzchni + nakładka asfaltowa
- Wyrównanie tłuczniami
- Projektowana nawierzchnia dróg dojazdowych z betonowej kostki brukowej koloru szarego o grubości 8 cm
- Projektowana nawierzchnia zjazdów publicznych z betonowej kostki brukowej koloru grafitowego o grubości 8 cm
- Projektowana nawierzchnia zjazdów indywidualnych z betonowej kostki brukowej koloru grafitowego o grubości 8 cm
- Projektowana nawierzchnia wysp z betonowej kostki brukowej koloru grafitowego o grubości 6 cm
- Projektowana nawierzchnia chodników z betonowej kostki brukowej koloru szarego o grubości 6 cm
- Projektowane nawierzchnia ścieżki rowerowej z betonowej kostki brukowej koloru czerwonego o grubości 6 cm
- Projektowane nawierzchnia pierścienia ronda i poszerzenia z kostki granitowej łupanej ciemnoszarej sjenit 18/21 cm
- Projektowane nawierzchnia zatoki autobusowej z betonowej kostki brukowej koloru szarego o grubości 8 cm
- Projektowane nawierzchnia miejsc postojowych z betonowej kostki brukowej koloru szarego o grubości 8 cm
- Powierzchnia wyspy ronda z grysu białego dolomit 10/16 o grubości 10 cm
- Projektowany krawężnik betonowy wyniesiony 20x30x100cm
- Projektowany krawężnik betonowy najazdowy 20x22x100cm
- Projektowany krawężnik trapezowy granitowy
- Projektowany krawężnik granitowy wyniesiony 20x30x100cm
- Projektowany krawężnik granitowy wtopiony 12x25x100cm
- Projektowany krawężnik betonowy wtopiony 12x25x100cm
- Projektowane obrzeże betonowe 8x30x100cm
- Projektowany ściek z dwóch rzędów betonowej kostki brukowej typu "PROSTOKĄT" koloru szarego o grubości 8 cm
- Projektowane wpuszczalnice
- Projektowane wpuszczalnice jezdniowo-krawężnikowe
- Istniejący wpust do likwidacji
- Projektowane rzędne wysokościowe
- Lokalizacja otworów geotechnicznych
- Projektowane skarpy



GLOB-PROJEKT
BIURO USŁUG PROJEKTOWYCH
ADRES DO KORESPONDENCJI:
UL. KACZENCOWA 6
60-175 POZNAŃ

ADRES PRACOWNI:
UL. PALACZA 120E4
60-278 POZNAŃ
TEL: 61 662 13 56
FAX: 61 667 80 82
E-MAIL: globprojekt@wp.pl

Inwestor:	Zarząd Dróg Powiatowych w Poznaniu ul. Zielona 8, 61-851 Poznań	Data:	09.2015
Zamawiający:	Zarząd Dróg Powiatowych w Poznaniu ul. Zielona 8, 61-851 Poznań		
Objekt:	ROZBUDOWA / PRZEBUDOWA DROGI POWIATOWEJ NR 2407P (UL. SWARZĘDZKA) W M. GRUSZCZYN, GM. SWARZĘDZ		
Bransz:	DROGOWA		
Stanowisko:	inż. i nazwisko:	Nr uprawnień:	Specjalność:
Projektant:	mgr inż. Paweł Solecki	WKP/0274/POOD/10	Drogowa
Opracował:	mgr inż. Małgorzata Czyżon	-	-
Sprawdzający:	inż. Adam Solecki	78/75/Pw	Drogowa
Treść rysunku:	PLAN SYTUACYJNY		Skala: 1:500
Stadium:	PROJEKT BUDOWLANO - WYKONAWCZY		Nr rys.: 1/3