


5-rylin

Łączy Arkusz 08

Łączy Arkusz 07

Łączy Arkusz 07




Łączy Arkusz 09	Łączy Arkusz 08
-----------------	-----------------

- ### LEGENDA:
- | | |
|--|--|
| | proj. os |
| | linia rozgraniczająca teren |
| | proj. granica pasa drogowego |
| | proj. krawężnik betonowy typu ułożony 20x30x100 cm |
| | proj. krawężnik betonowy typu ułożony 20x30x100 cm wtopiony |
| | proj. krawężnik betonowy typu 20x22x100 cm nasadowy |
| | proj. obrzeże chodnikowe 60x30x100 cm |
| | proj. opornik betonowy 12x24x100 cm wtopiony |
| | proj. nawierzchnia chodnika z szarą kostką faszynowej typu BEHAT, gr. 8 cm |
| | proj. nawierzchnia ścieżki rowerowej z masy bitumicznej koloru czerwonego, gr. 3 cm |
| | proj. nawierzchnia jezdni |
| | proj. ścieżki korytkowej |
| | proj. ścieżki trójkątnej |
| | proj. nawierzchnia żaluzji autobusowej |
| | proj. ułożenie gładzie indywidualnych z betonowej kostki brukowej koloru grafitowego, gr. 8 cm |
| | proj. umocnienie skarp płytami szuwarymi |
| | proj. pobocze utwardzone |
| | proj. przepust |
| | ist. przepust |
| | proj. bariera ochronna drogową |
| | proj. bariera segregacyjna U-12a |
| | proj. ścież. przykrawężnikowej z betonowej kostki brukowej |
| | drzewo przeznaczane do wykońki |

anizacja teren ca pasia drogowego znik betonowy typ ułczy 20x30x100 cm znik betonowy typ ułczy 20x30x100 cm wtopiony znik betonowy typ 20x22x100 cm najazdowy ze chodnikowe 8x30x100 cm	INWESTOR Zarząd Dróg Powiatowych w Poznaniu  ul. Zielona 8 61-851 Poznań
--	---

zróżnia chodnika z szarej kostki fazjowanej	ZAMAWIAJĄCY
roz. gr. 8 cm	
zróżnia chodnika z szarej kostki fazjowanej	Zarząd Dróg Powiatowych w Poznaniu
roz. gr. 8 cm	
zróżnia chodnika z szarej kostki fazjowanej	
roz. gr. 3 cm	
zróżnia jezdni	
korytkowy	
tokajowy	
zróżnia zatoki autobusowej	
zróżnia zatoki autobusowej	

nie skarp płytami aszfaltowymi	JEDNOSTKA PROJEKTOWA PRZEDSIĘBIORSTWO PROJEKTOWO-USŁUGOWE DROMAX sp. z o.o.  ul. K. Libelta 1A lok. 2, 61-706 POZAŃ e-mail: biuro@d-dromax.pl tel. + 48 724 202 772 fax. +48 (61) 223 24 7 web: www.d-dromax.pl
cze utwardzone	
st	
st	
a ochronna drogowa s segmentowa U-12a	

STADIUM	<i>PROJEKT BUDOWLANY</i>
TEMAT	Przebudowa/rozbudowa drogi powiatowej nr 2486P Pobiedziska – Twro (do wjazdu S5 gmina Pobiedziska i Kostrzyn, województwo wielkopolskie
TYTUŁ RYSUNKU	<i>PLAN SYTUACYJNY</i>
BRANŻA	<i>DROGOWA</i>

STANOWISKO	IMIĘ I NAZWISKO	PODPIS
PROJEKTOWAŁ	mgr inż. Michał BAUMGART	
NR UPRAWNIEN/ SPECJALNOŚĆ	WP/052/P000/08 ur. bud. dz. projektowania bez ograniczeń w specjalności drogowej	
OPRACOWAŁ	mgr inż. Anna ŁUSZCZAK inż. Marcin KABACIŃSKI	
SPRAWDZIŁ	mgr inż. Krzysztof SZCZEPANIAK	
NR UPRAWNIEN/ SPECJALNOŚĆ	WP/02257/P000/08 ur. bud. dz. projektowania bez ograniczeń w specjalności drogowej	

DATA OPRACOWANIA	SKALA	NR RYSUNKU_ARCH
27.01.2016	1:500	01_08
Nazwa pliku:	058_PB_DR_ps_01_A.dwg (058_PB_DR_ps_01_08A	